


PIANCO RIALZATO

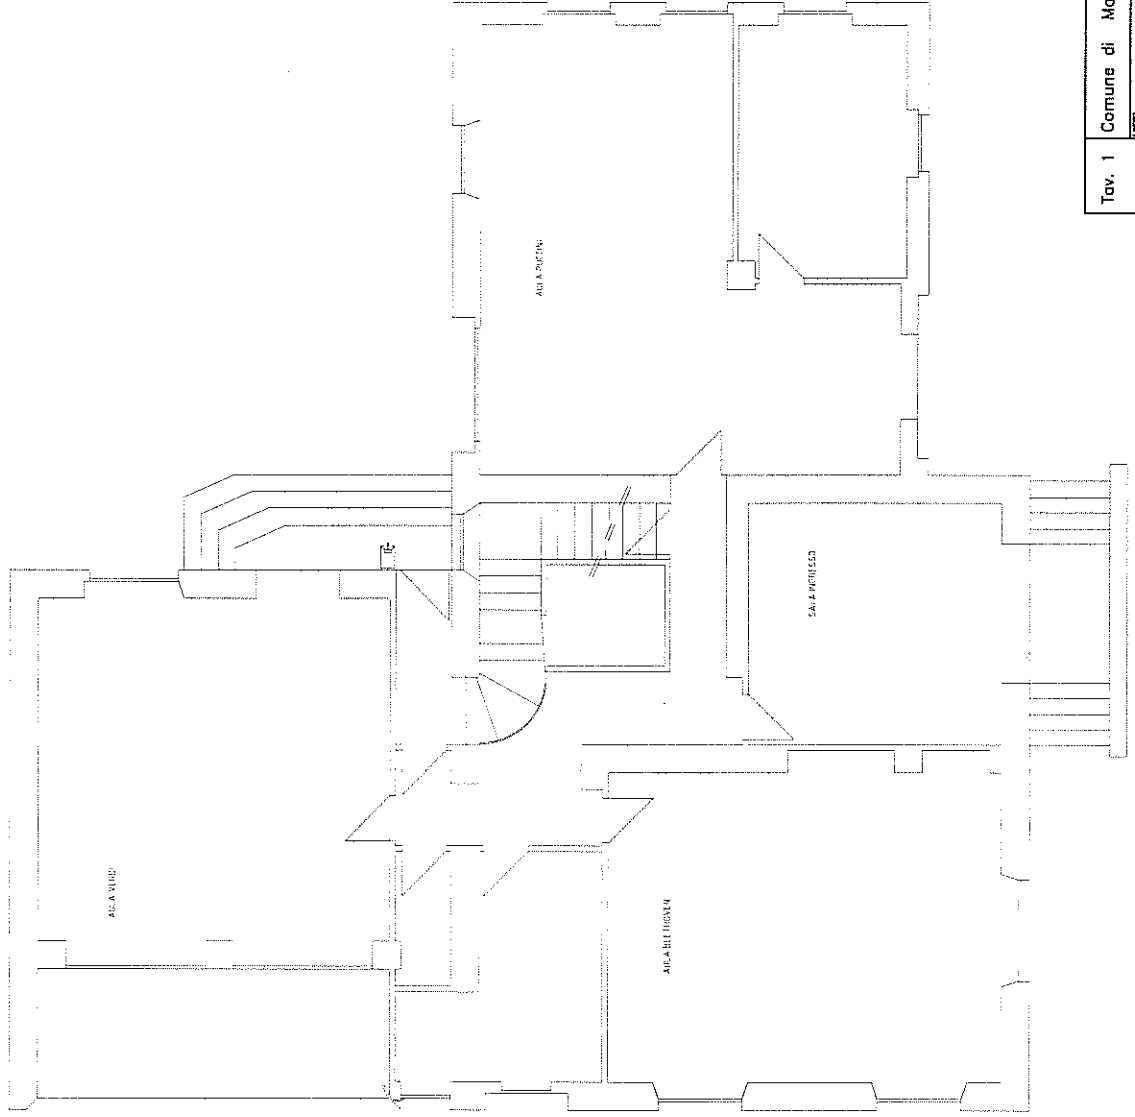

Tav. 1 Comune di Mainate

Comune di Mainate		L. 10/10/1978 n. 30	
Viale Paronati - No. Corchia n. 11		C.A.T. - C.A.T. - C.A.T.	
Pianta Piano Rialzato		C.A.T. - C.A.T. - C.A.T.	
Scala 1:50		C.A.T. - C.A.T. - C.A.T.	