




SEZIONE E-E

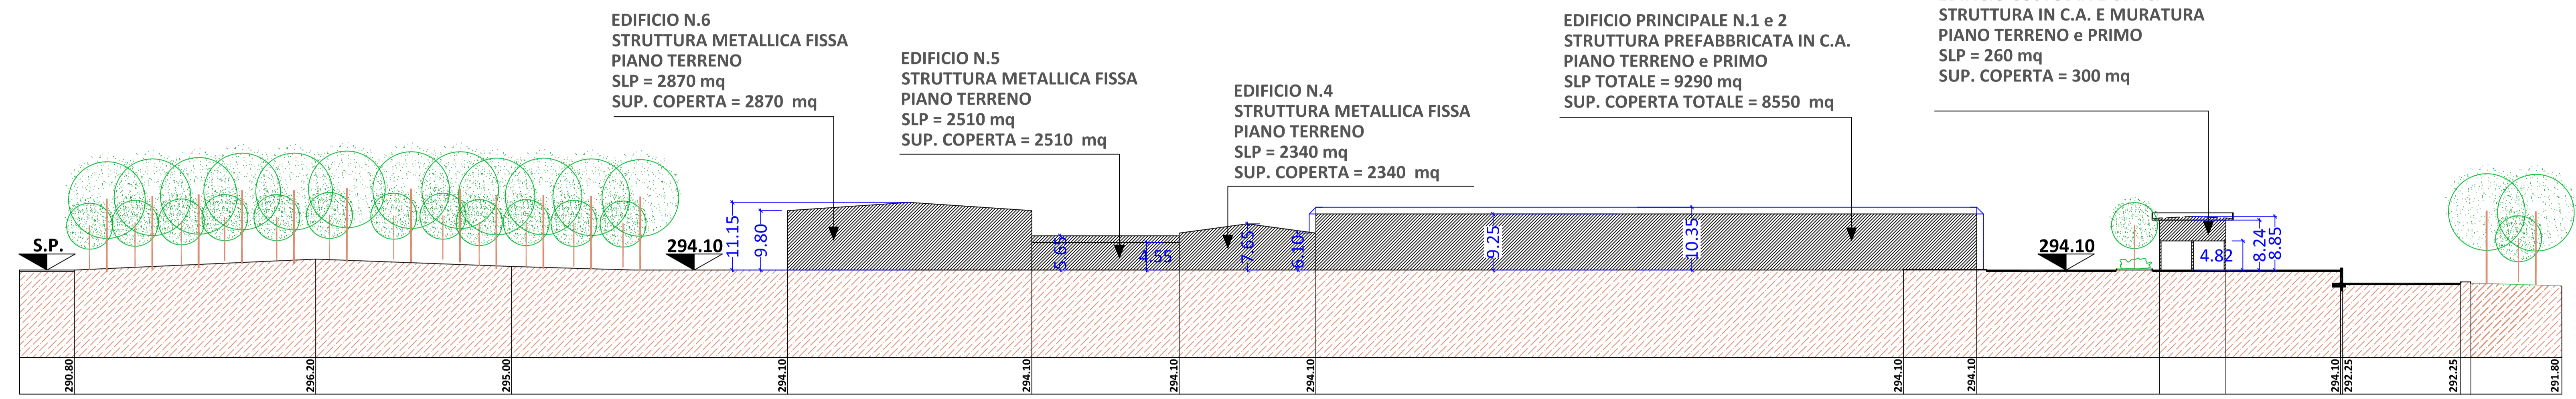


SEZIONE F-F

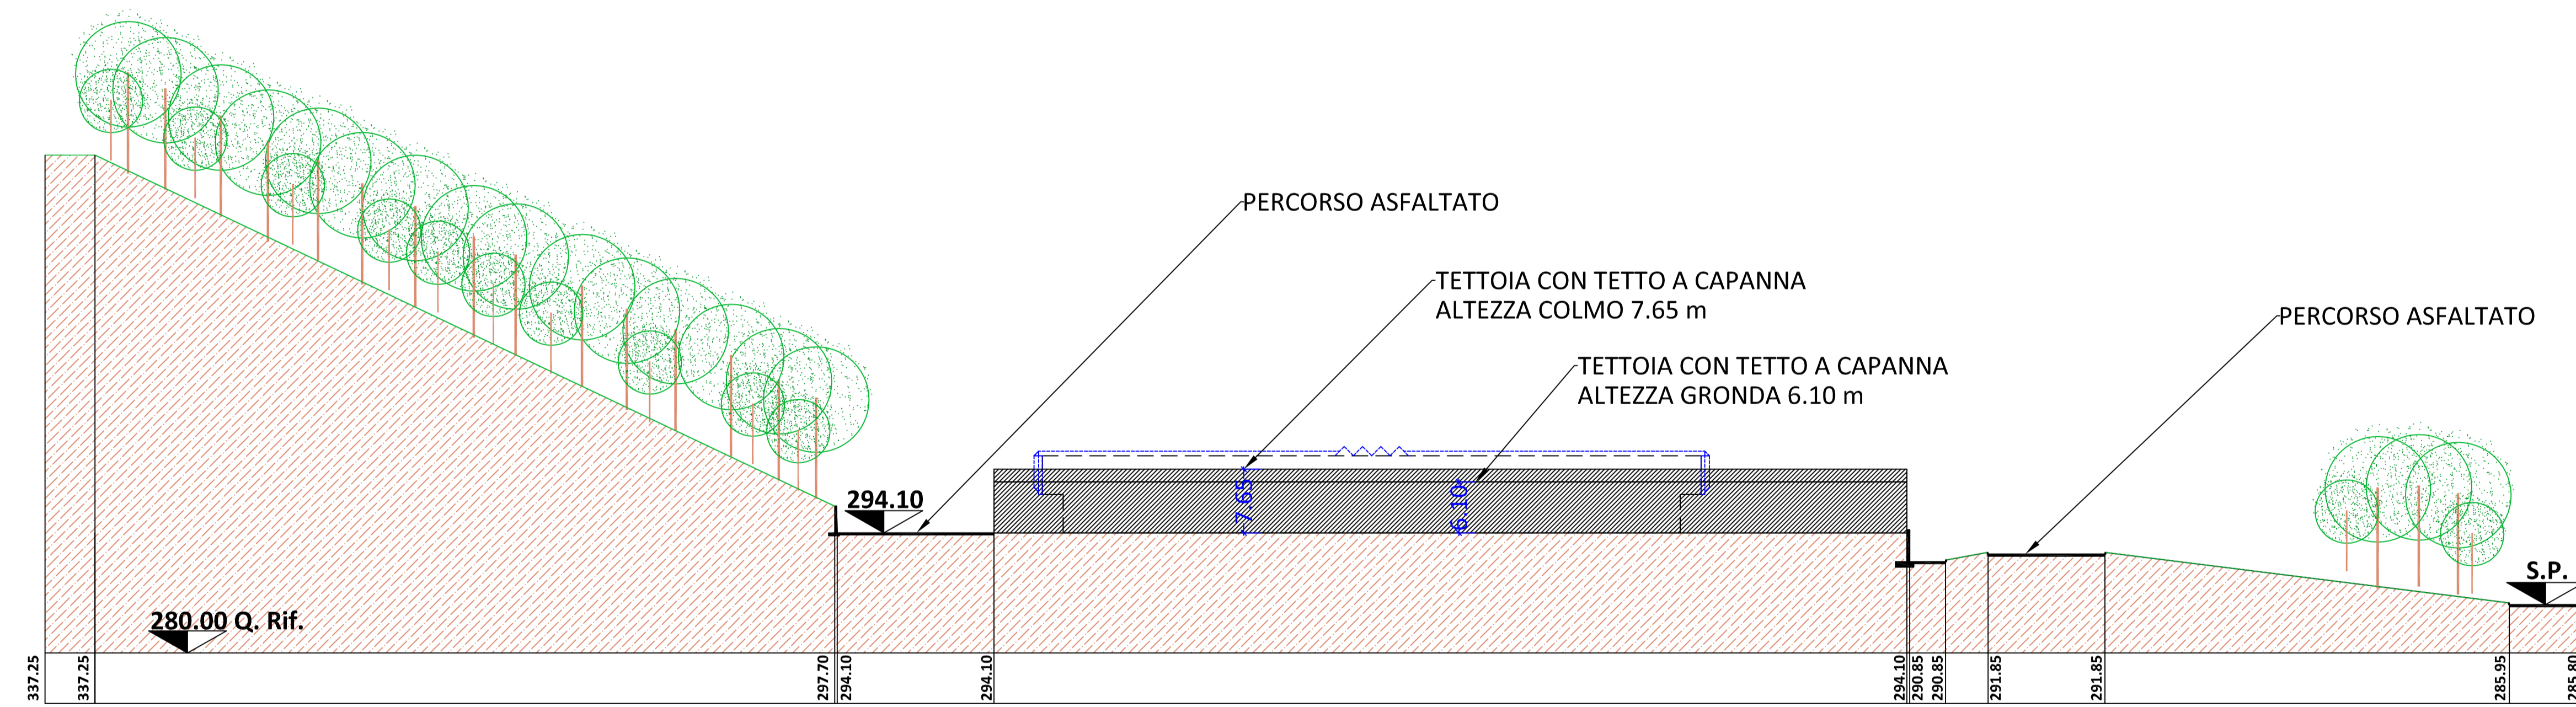


SEZIONE C-C

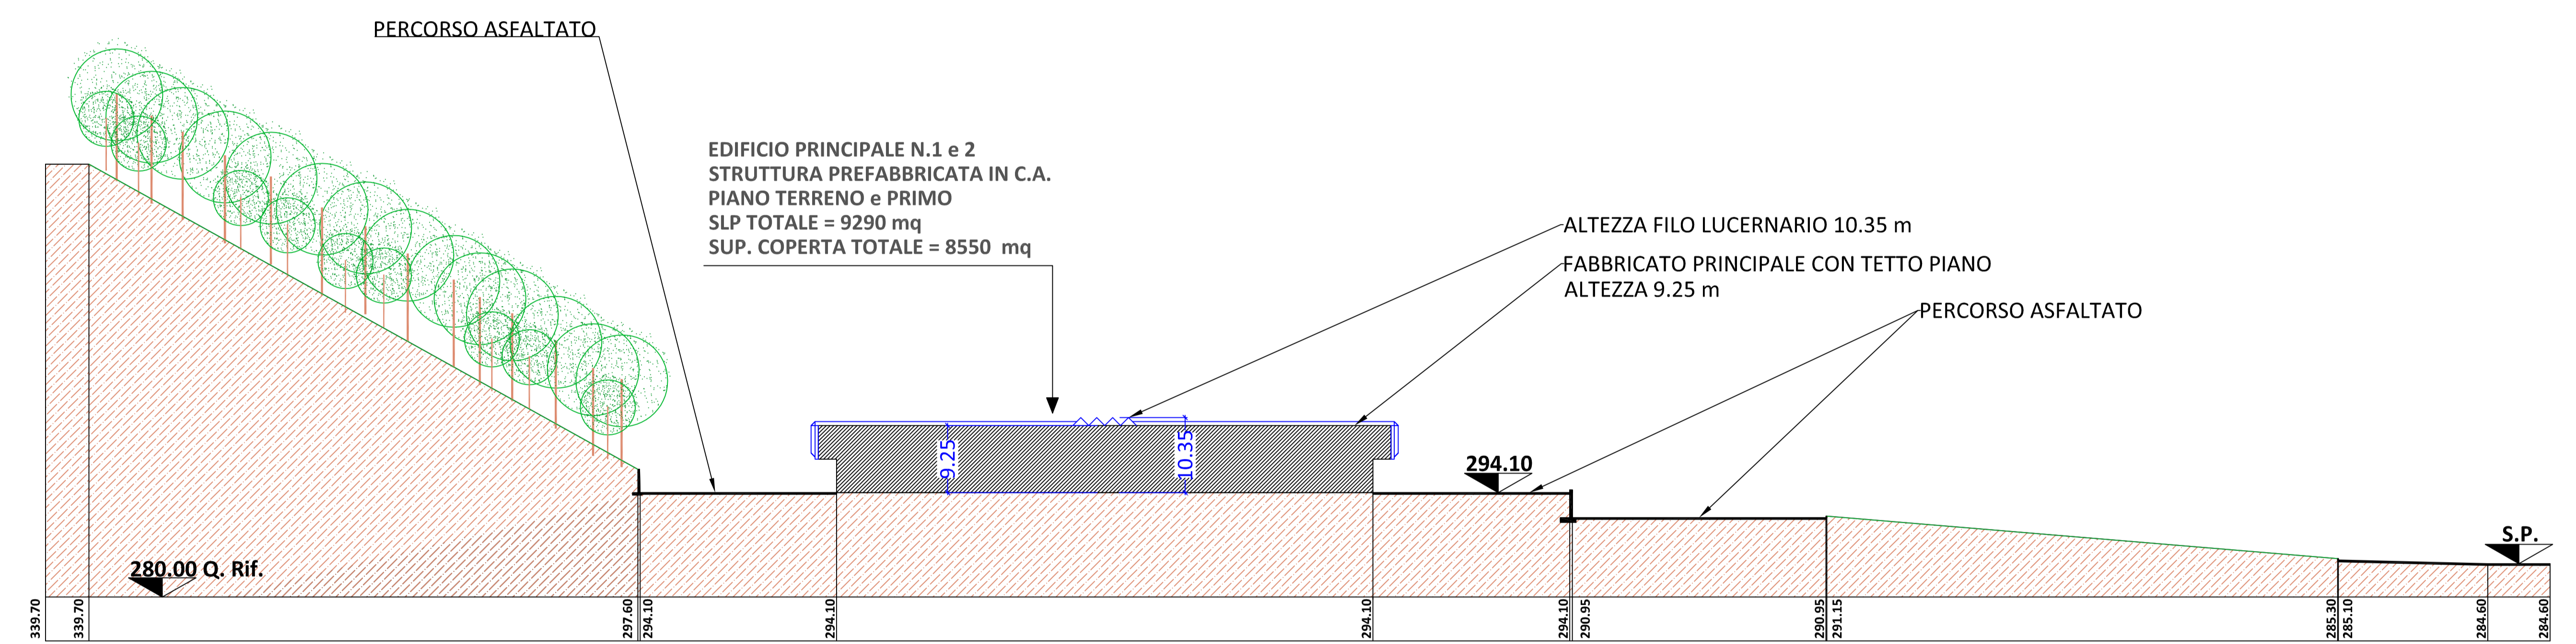

SEZIONE D-D

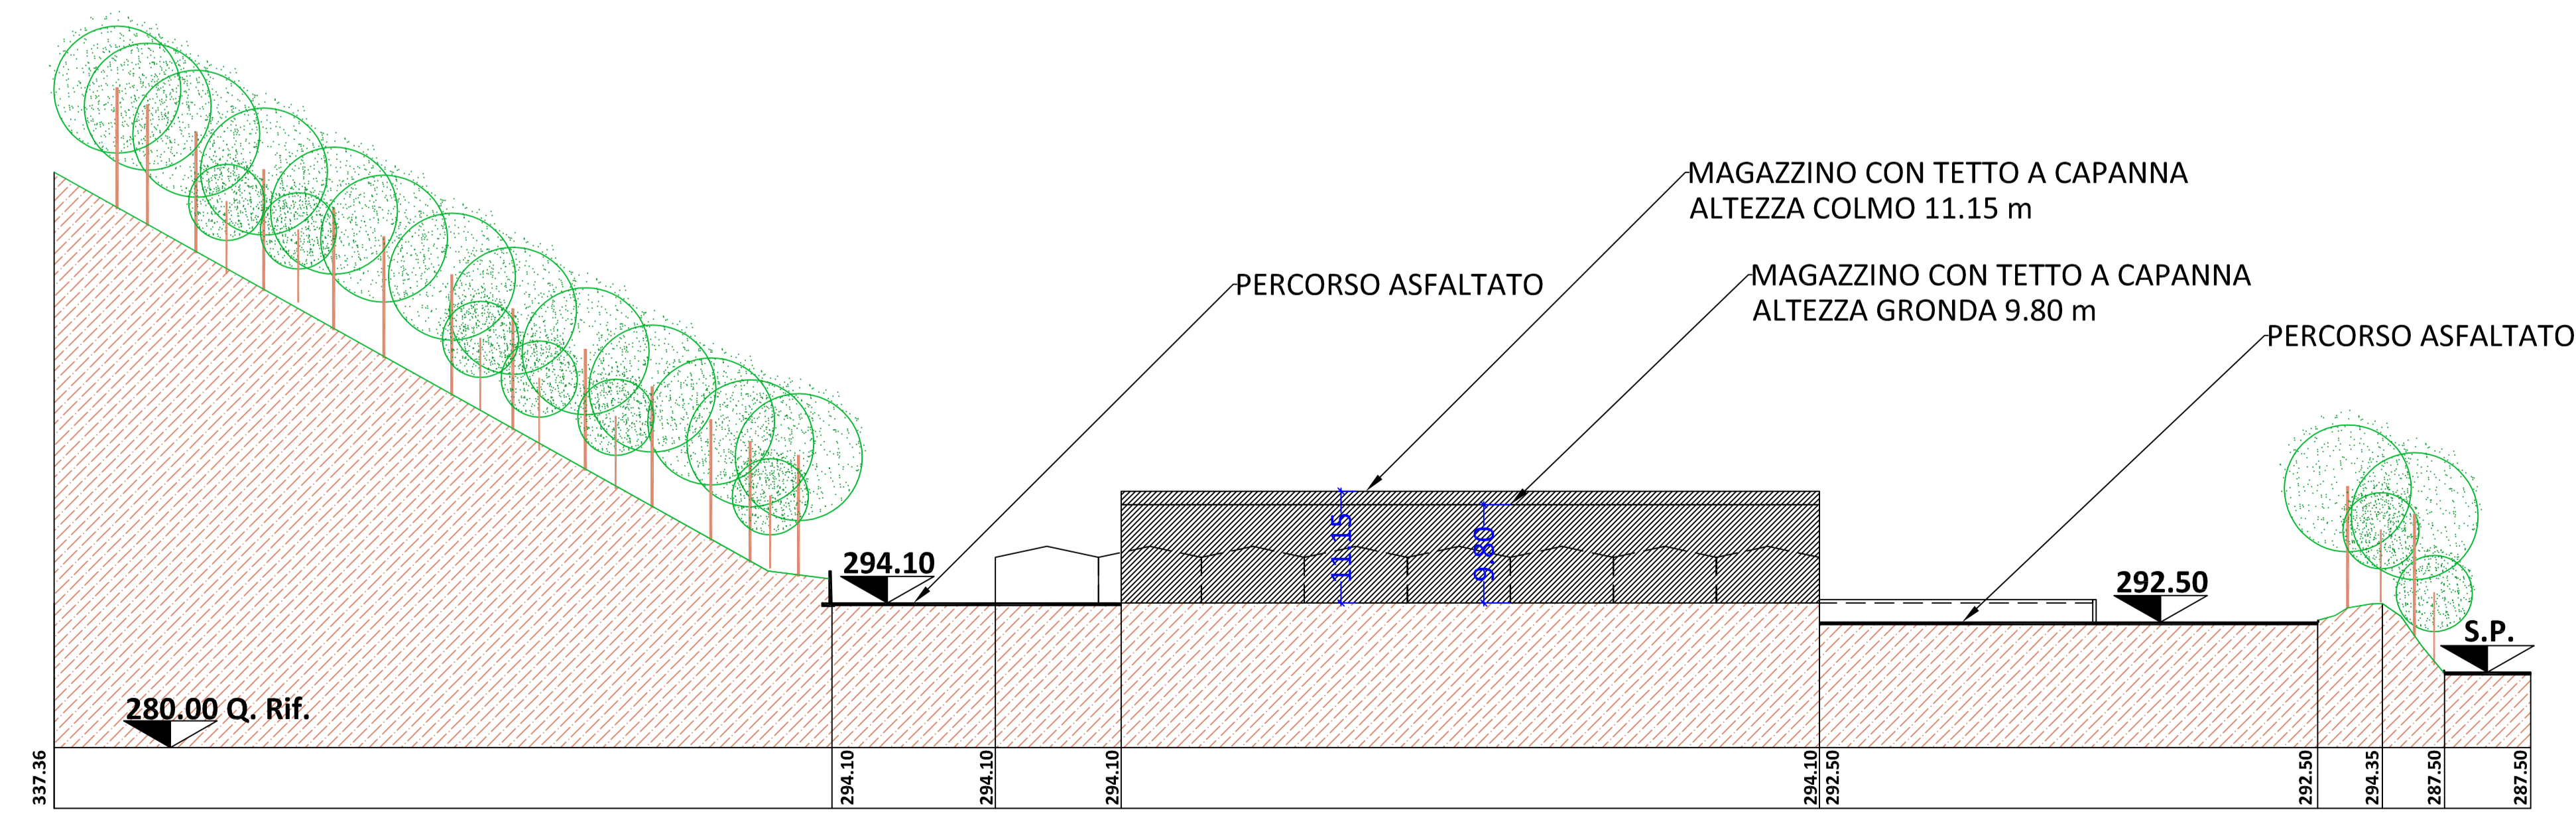

SEZIONE A-A

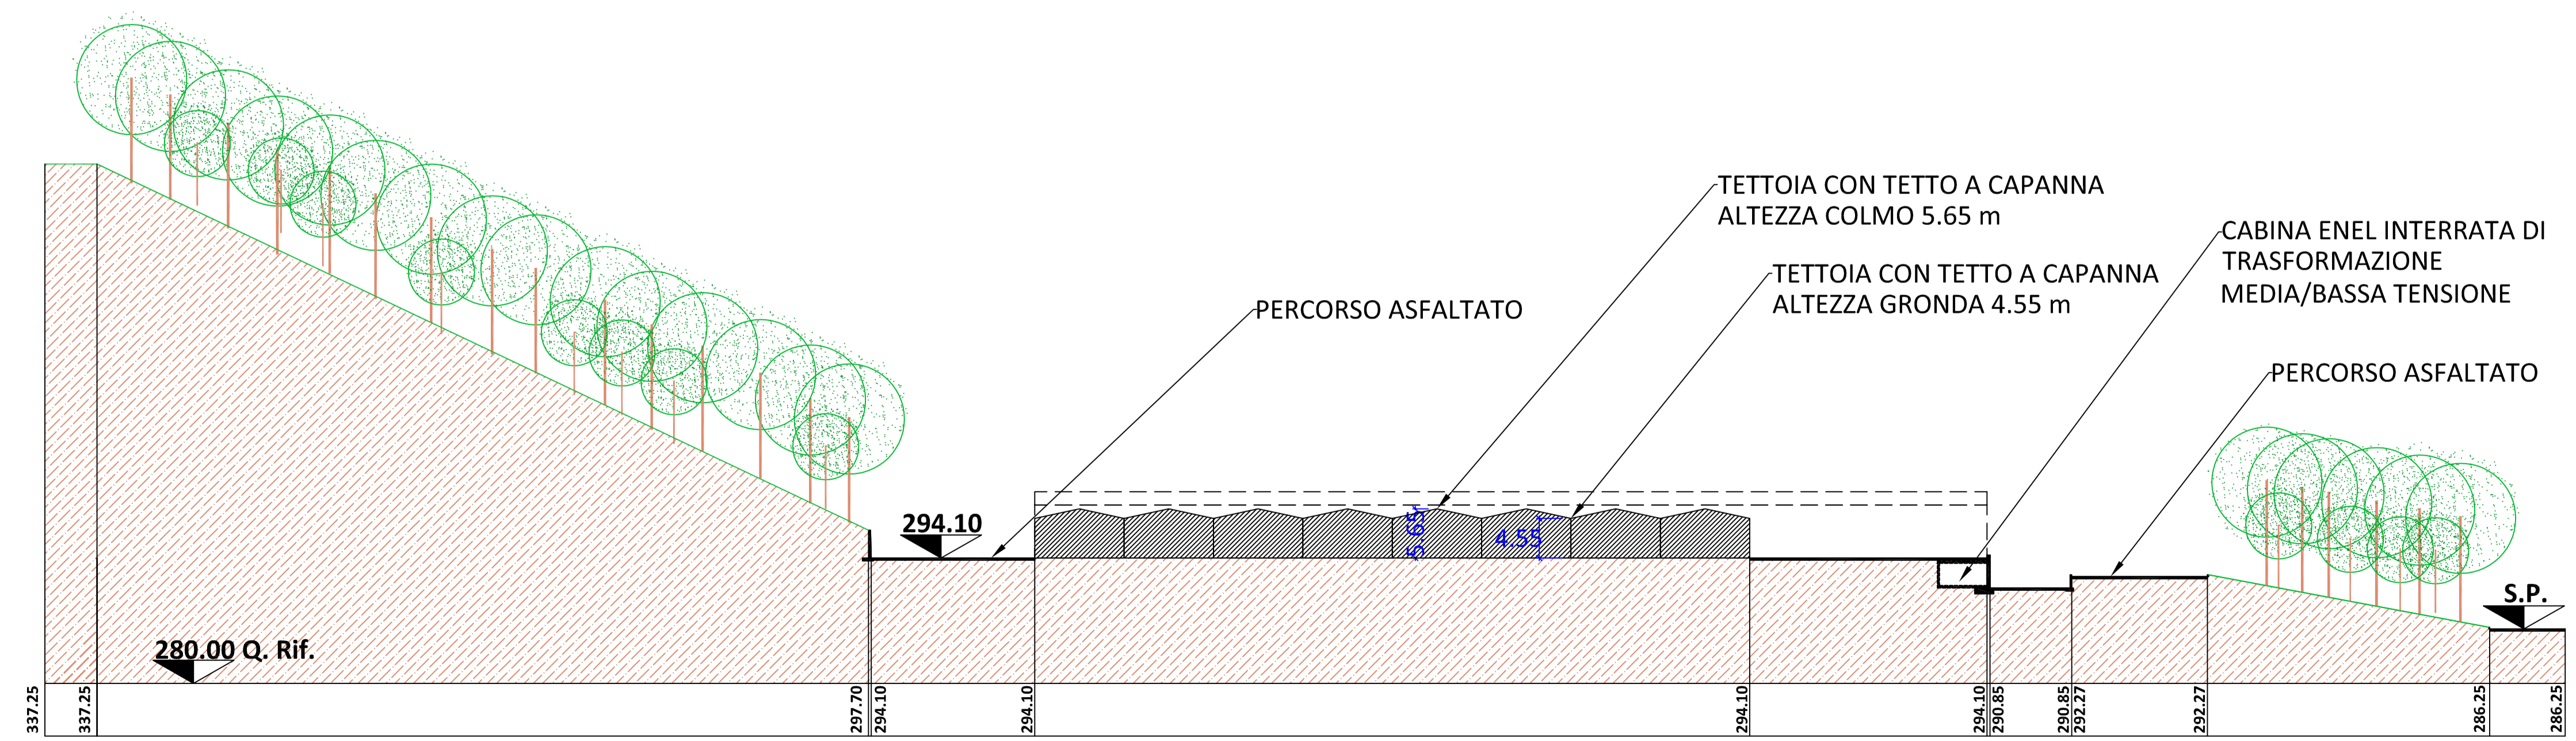

SEZIONE B-B

SOCIETA' PATRIMONIALE DELLA PROVINCIA DI VARESE SPA
Piazza Libertà n.1 - 21100 VARESE - C.F. - P. IVA - 00322560127

F7 - AREA DI TRASFORMAZIONE AT7 - SOCIETA' PER I MERCATI DI VARESE - COMUNE DI MALNATE - Località Fontanelle - Nuove destinazioni ad uso pubblico

PIANO ATTUATIVO CONVENZIONATO

SOCIETA' PATRIMONIALE DELLA PROVINCIA DI VARESE
IL PRESIDENTE DEL C.d.A. Ambrogio Mazzetti
IL RUP Dott. Arch. Roberto Boratti
I COLLABORATORI Geom. Elena Marazzi
IL PROGETTISTA Dott. Arch. Marco Belli Geom. Marco Caron

1	62/05/2013	AGG. PER FUSIONE SOC.	MB	SL	
2					
3					
4					

ELABORATO	DATA	SCALA	TAVOLA
Profili Stato di fatto	15/10/2012	1:500	E_05
ELABORATO	CONTROLLATO	NOIOME FILE	
MB	MB	E_04 PL SdF	