



MALNATE VEDANO OLONA

EDIFICIO PRINCIPALE N.1 e 2
STRUTTURA PREFABBRICATA IN C.A.
PIANO TERRENO e PRIMO
SLP TOTALE LOTTO 1 = 741,25 mq
SUP. COPERTA LOTTO 1 = 665 mq

EDIFICIO PRINCIPALE N.1 e 2
STRUTTURA PREFABBRICATA IN C.A.
PIANO TERRENO e PRIMO
SLP TOTALE LOTTO 1 = 2133,75 mq
SUP. COPERTA LOTTO 1 = 1903 mq

EDIFICIO PRINCIPALE N.1 e 2
STRUTTURA PREFABBRICATA IN C.A.
PIANO TERRENO e PRIMO
SLP TOTALE LOTTO 2 = 6117 mq
SUP. COPERTA LOTTO 2 = 5650 mq

EDIFICIO PRINCIPALE N.1 e 2
STRUTTURA PREFABBRICATA IN C.A.
PIANO TERRENO e PRIMO
SLP TOTALE LOTTO 2 = 346 mq
SUP. COPERTA LOTTO 2 = 332 mq

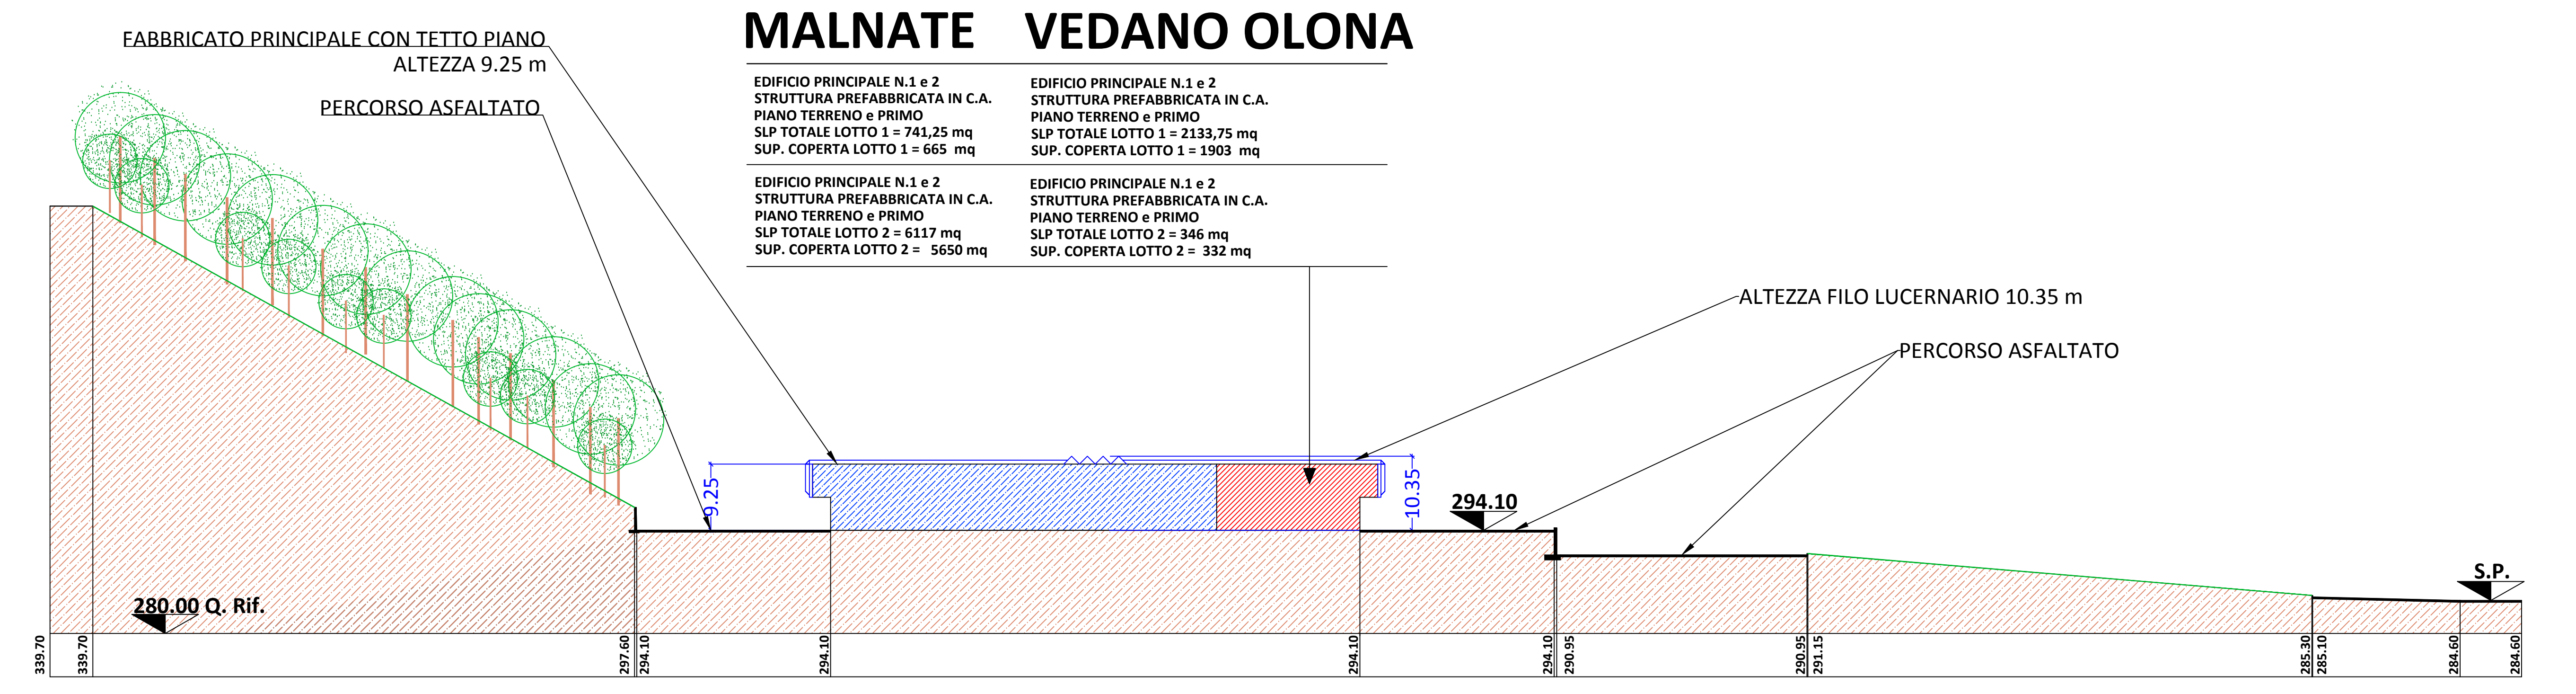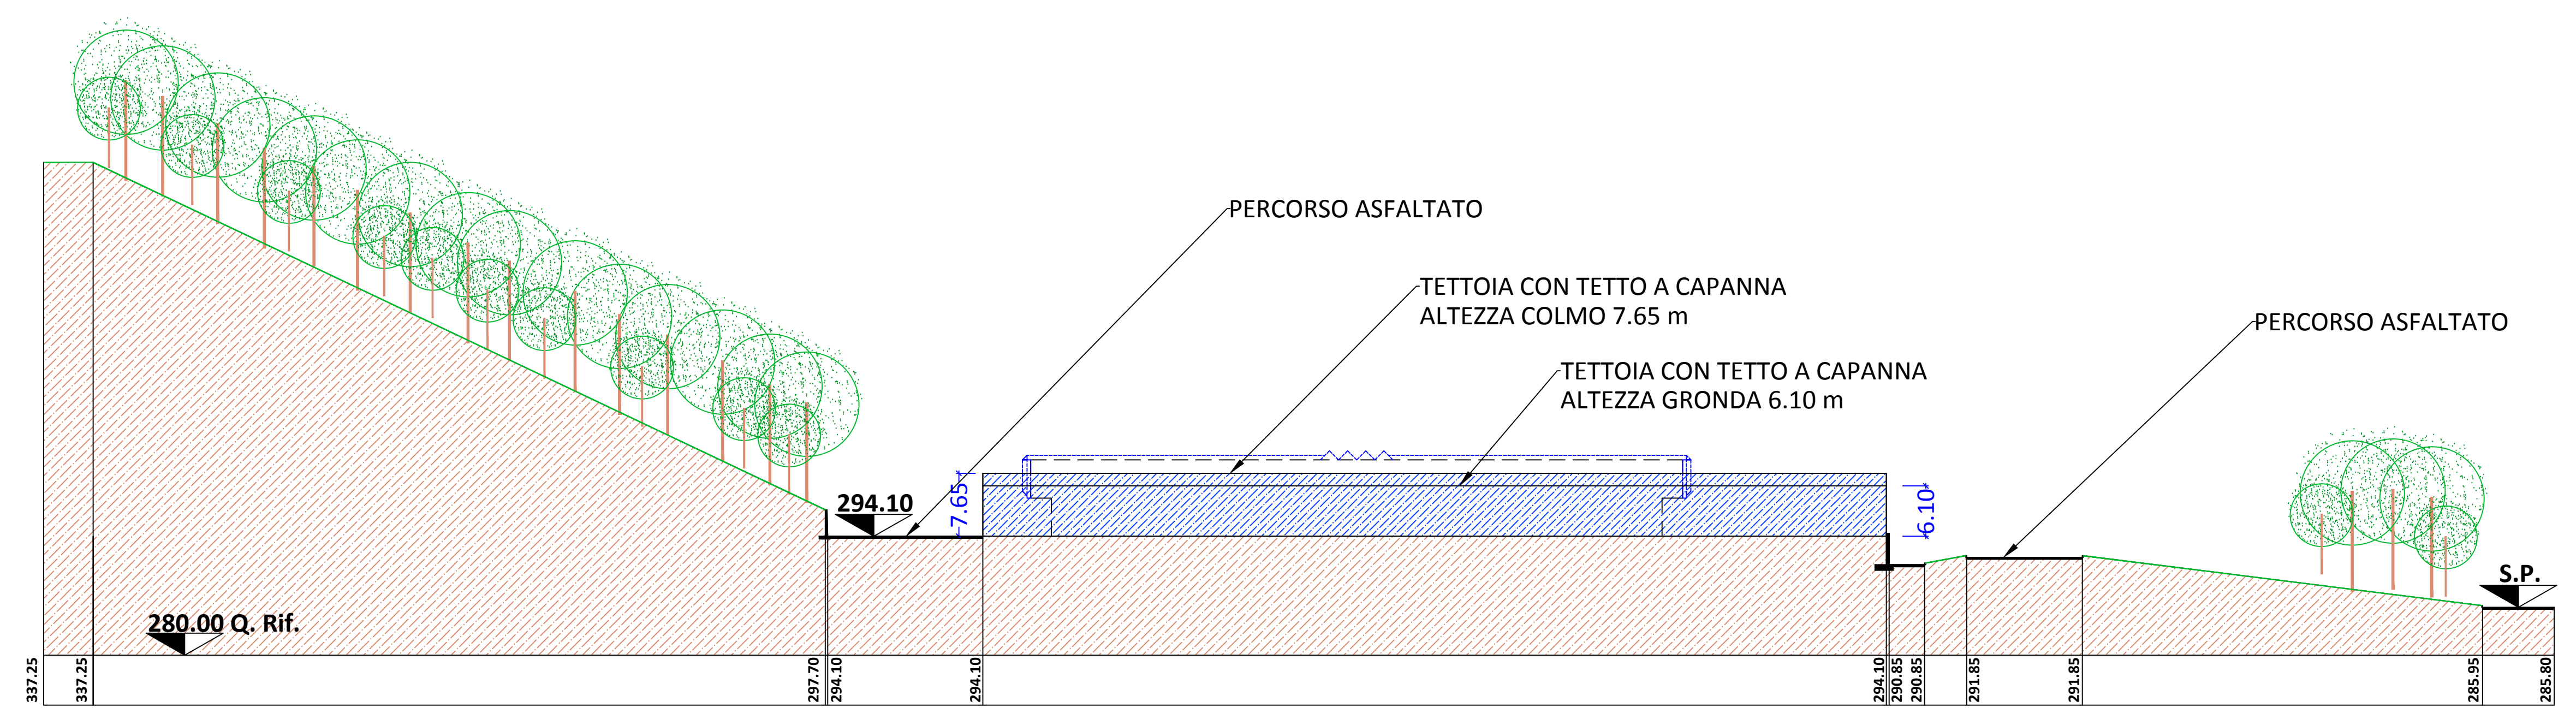



MALNATE VEDANO OLONA

EDIFICIO PRINCIPALE N.1 e 2
STRUTTURA PREFABBRICATA IN C.A.
PIANO TERRENO e PRIMO
SLP TOTALE LOTTO 1 = 741,25 mq
SUP. COPERTA LOTTO 1 = 665 mq

EDIFICIO PRINCIPALE N.1 e 2
STRUTTURA PREFABBRICATA IN C.A.
PIANO TERRENO e PRIMO
SLP TOTALE LOTTO 1 = 2133,75 mq
SUP. COPERTA LOTTO 1 = 1903 mq

EDIFICIO PRINCIPALE N.1 e 2
STRUTTURA PREFABBRICATA IN C.A.
PIANO TERRENO e PRIMO
SLP TOTALE LOTTO 2 = 6117 mq
SUP. COPERTA LOTTO 2 = 5650 mq

EDIFICIO PRINCIPALE N.1 e 2
STRUTTURA PREFABBRICATA IN C.A.
PIANO TERRENO e PRIMO
SLP TOTALE LOTTO 2 = 346 mq
SUP. COPERTA LOTTO 2 = 332 mq

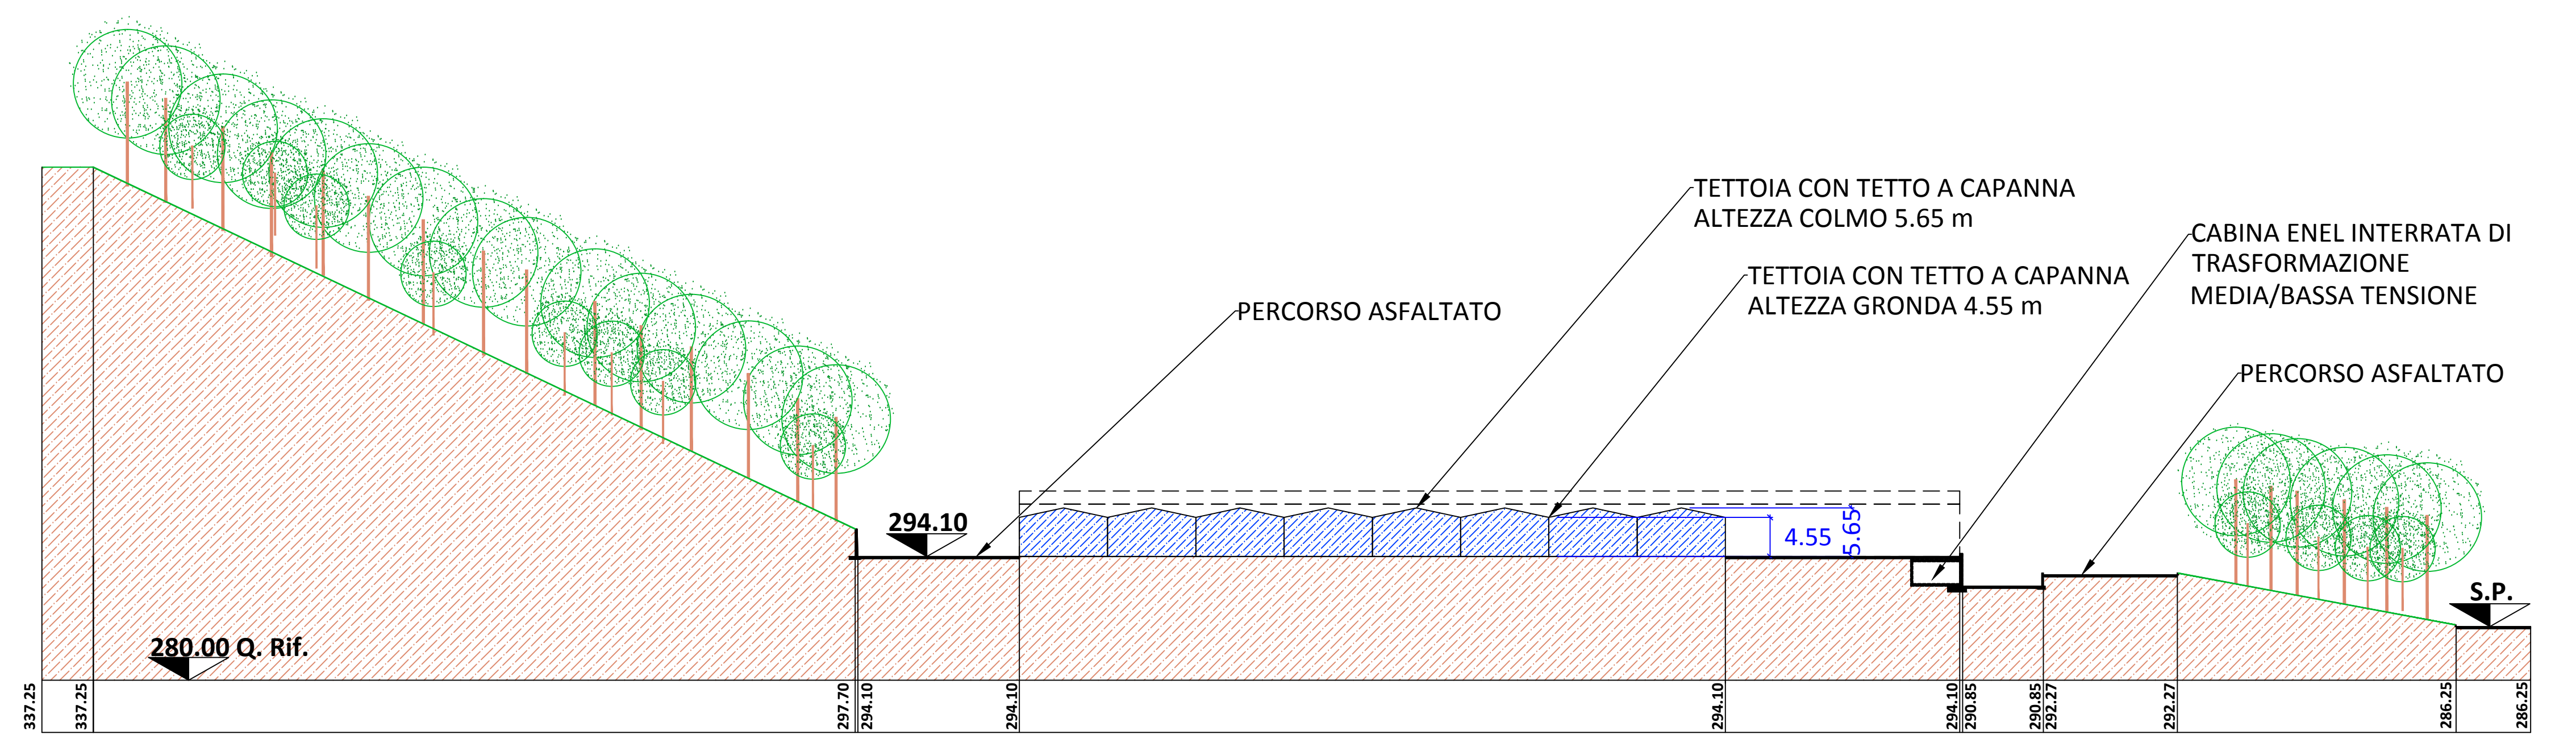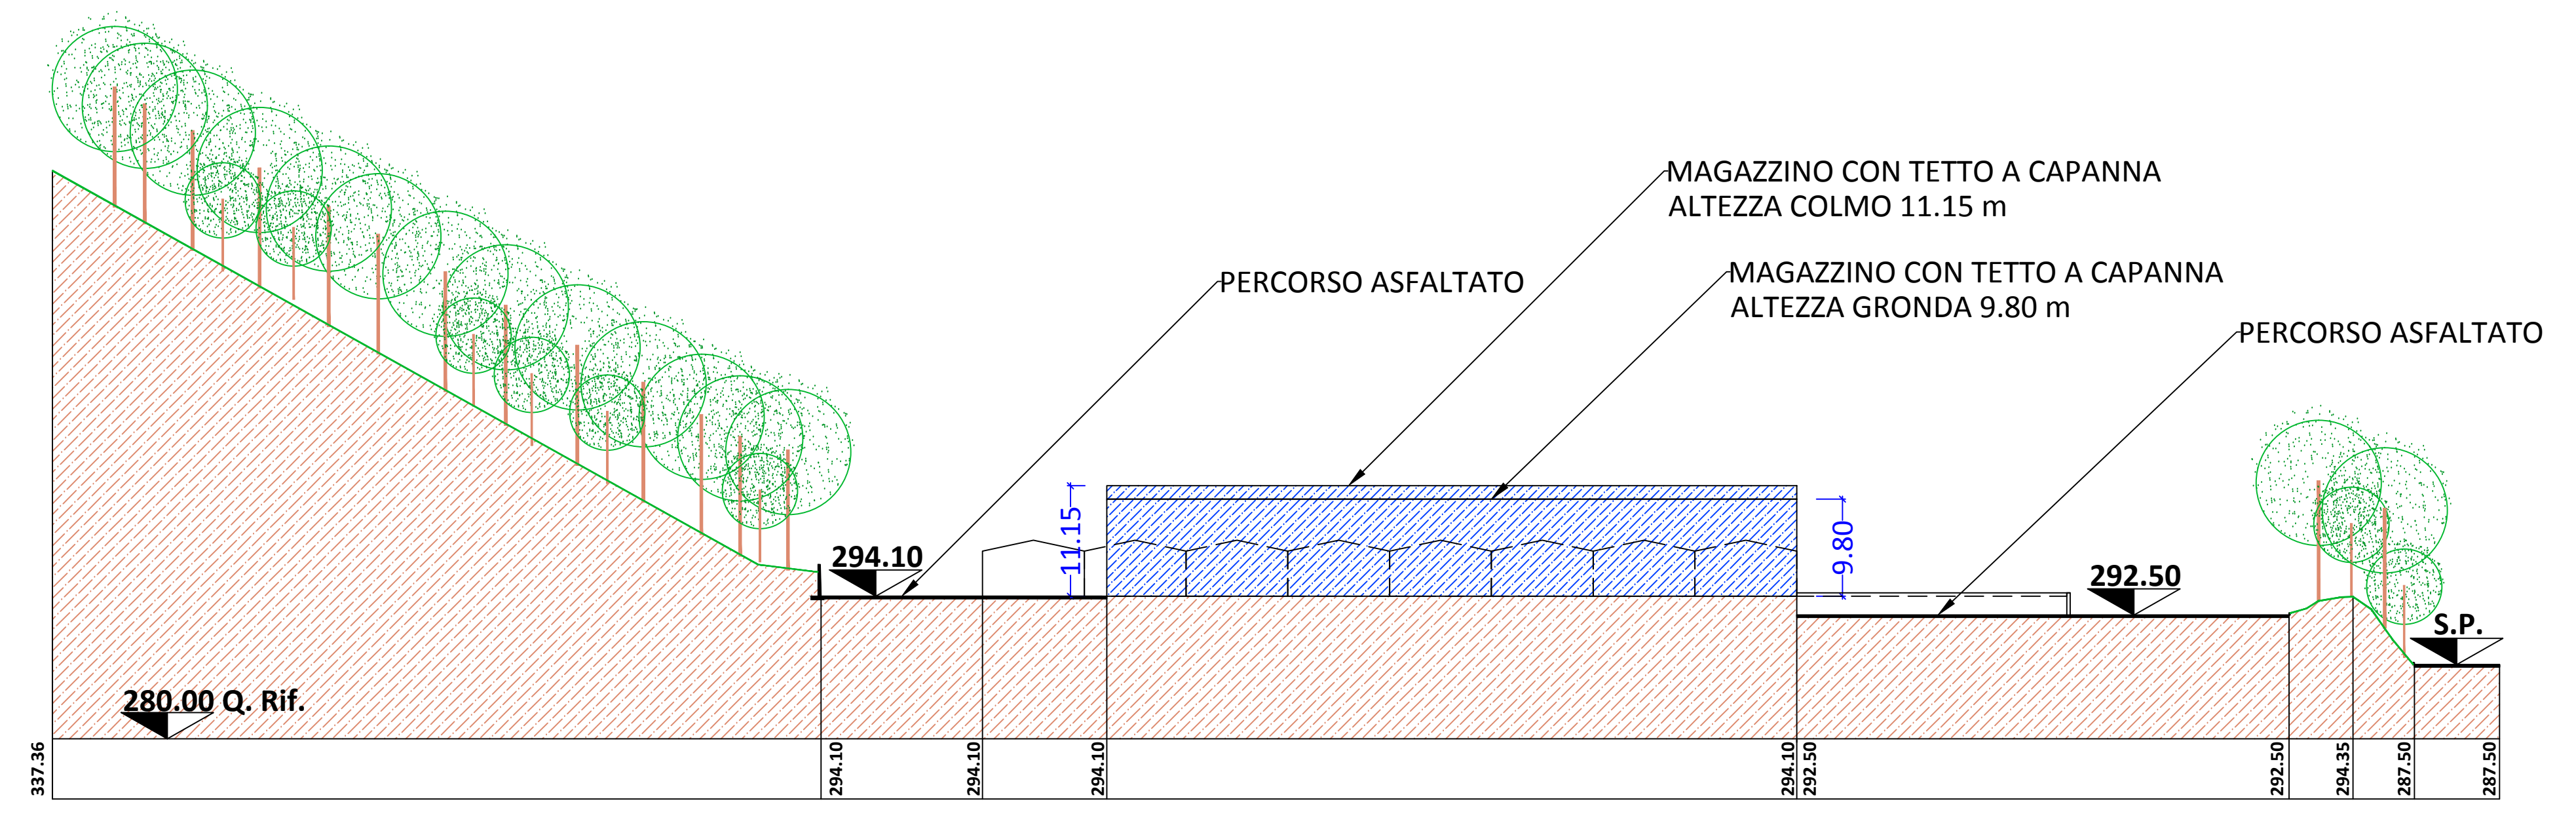

SOCIETA' PATRIMONIALE DELLA PROVINCIA DI VARESE SPA
Piazza Libertà n.1 - 21100 VARESE - C.F. - P. IVA - 0032290127

FT - AREA DI TRASFORMAZIONE AT7 - SOCIETA' PER I MERCATI DI VARESE - COMUNE DI MALNATE - Località Fontanelle - Nuove destinazioni ad uso pubblico

PIANO ATTUATIVO CONVENZIONATO

SOCIETA' PATRIMONIALE DELLA PROVINCIA DI VARESE
IL PRESIDENTE DEL C.d.A.
Antonio Mazzoni

IL RUP
Dott. Arch. Roberto Bonelli

IL PROGETTISTA
Dott. Arch. Marco Balli

I COLLABORATORI
Geom. Elena Manzoni
Geom. Marco Caron

3				
2				
1	02/05/2013	AGG. PER FUSIONE SOC.	MB	SL
	DATA	AGGIORNAMENTI	ELABORATO	CONTROLLATO
				NOME FILE

ELABORATO	DATA	SCALA	TAVOLA
Progetto urbanistico architettonico	15/10/2012	1:500	E_06.2
	ELABORATO	CONTROLLATO	NOME FILE
Profili	MB	MB	E_06_PROG_U.A