














**SOTTOSERVIZI PRESENTI NELL'AREA - Legenda**  
(Fonte PUGSS del Comune di Malnate e Vedano Olona)

-  Rete acquedotto
-  Rete gas città
-  Rete elettrica - linea interrata media tensione
-  Rete elettrica - linea aerea media tensione
-  Rete telefonica
-  Rete fognaria - Collettore consortile fiume Olona

**SOTTOSERVIZI ALLACCIAMENTI - Legenda**

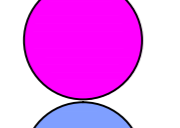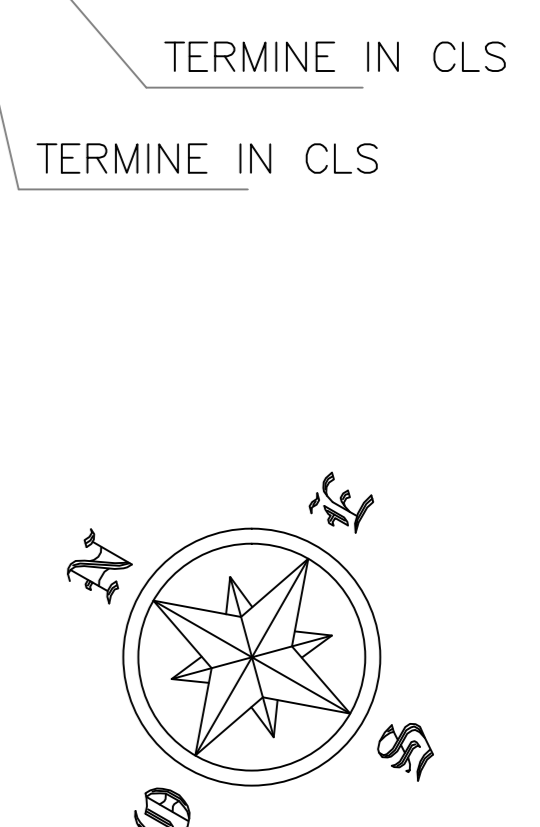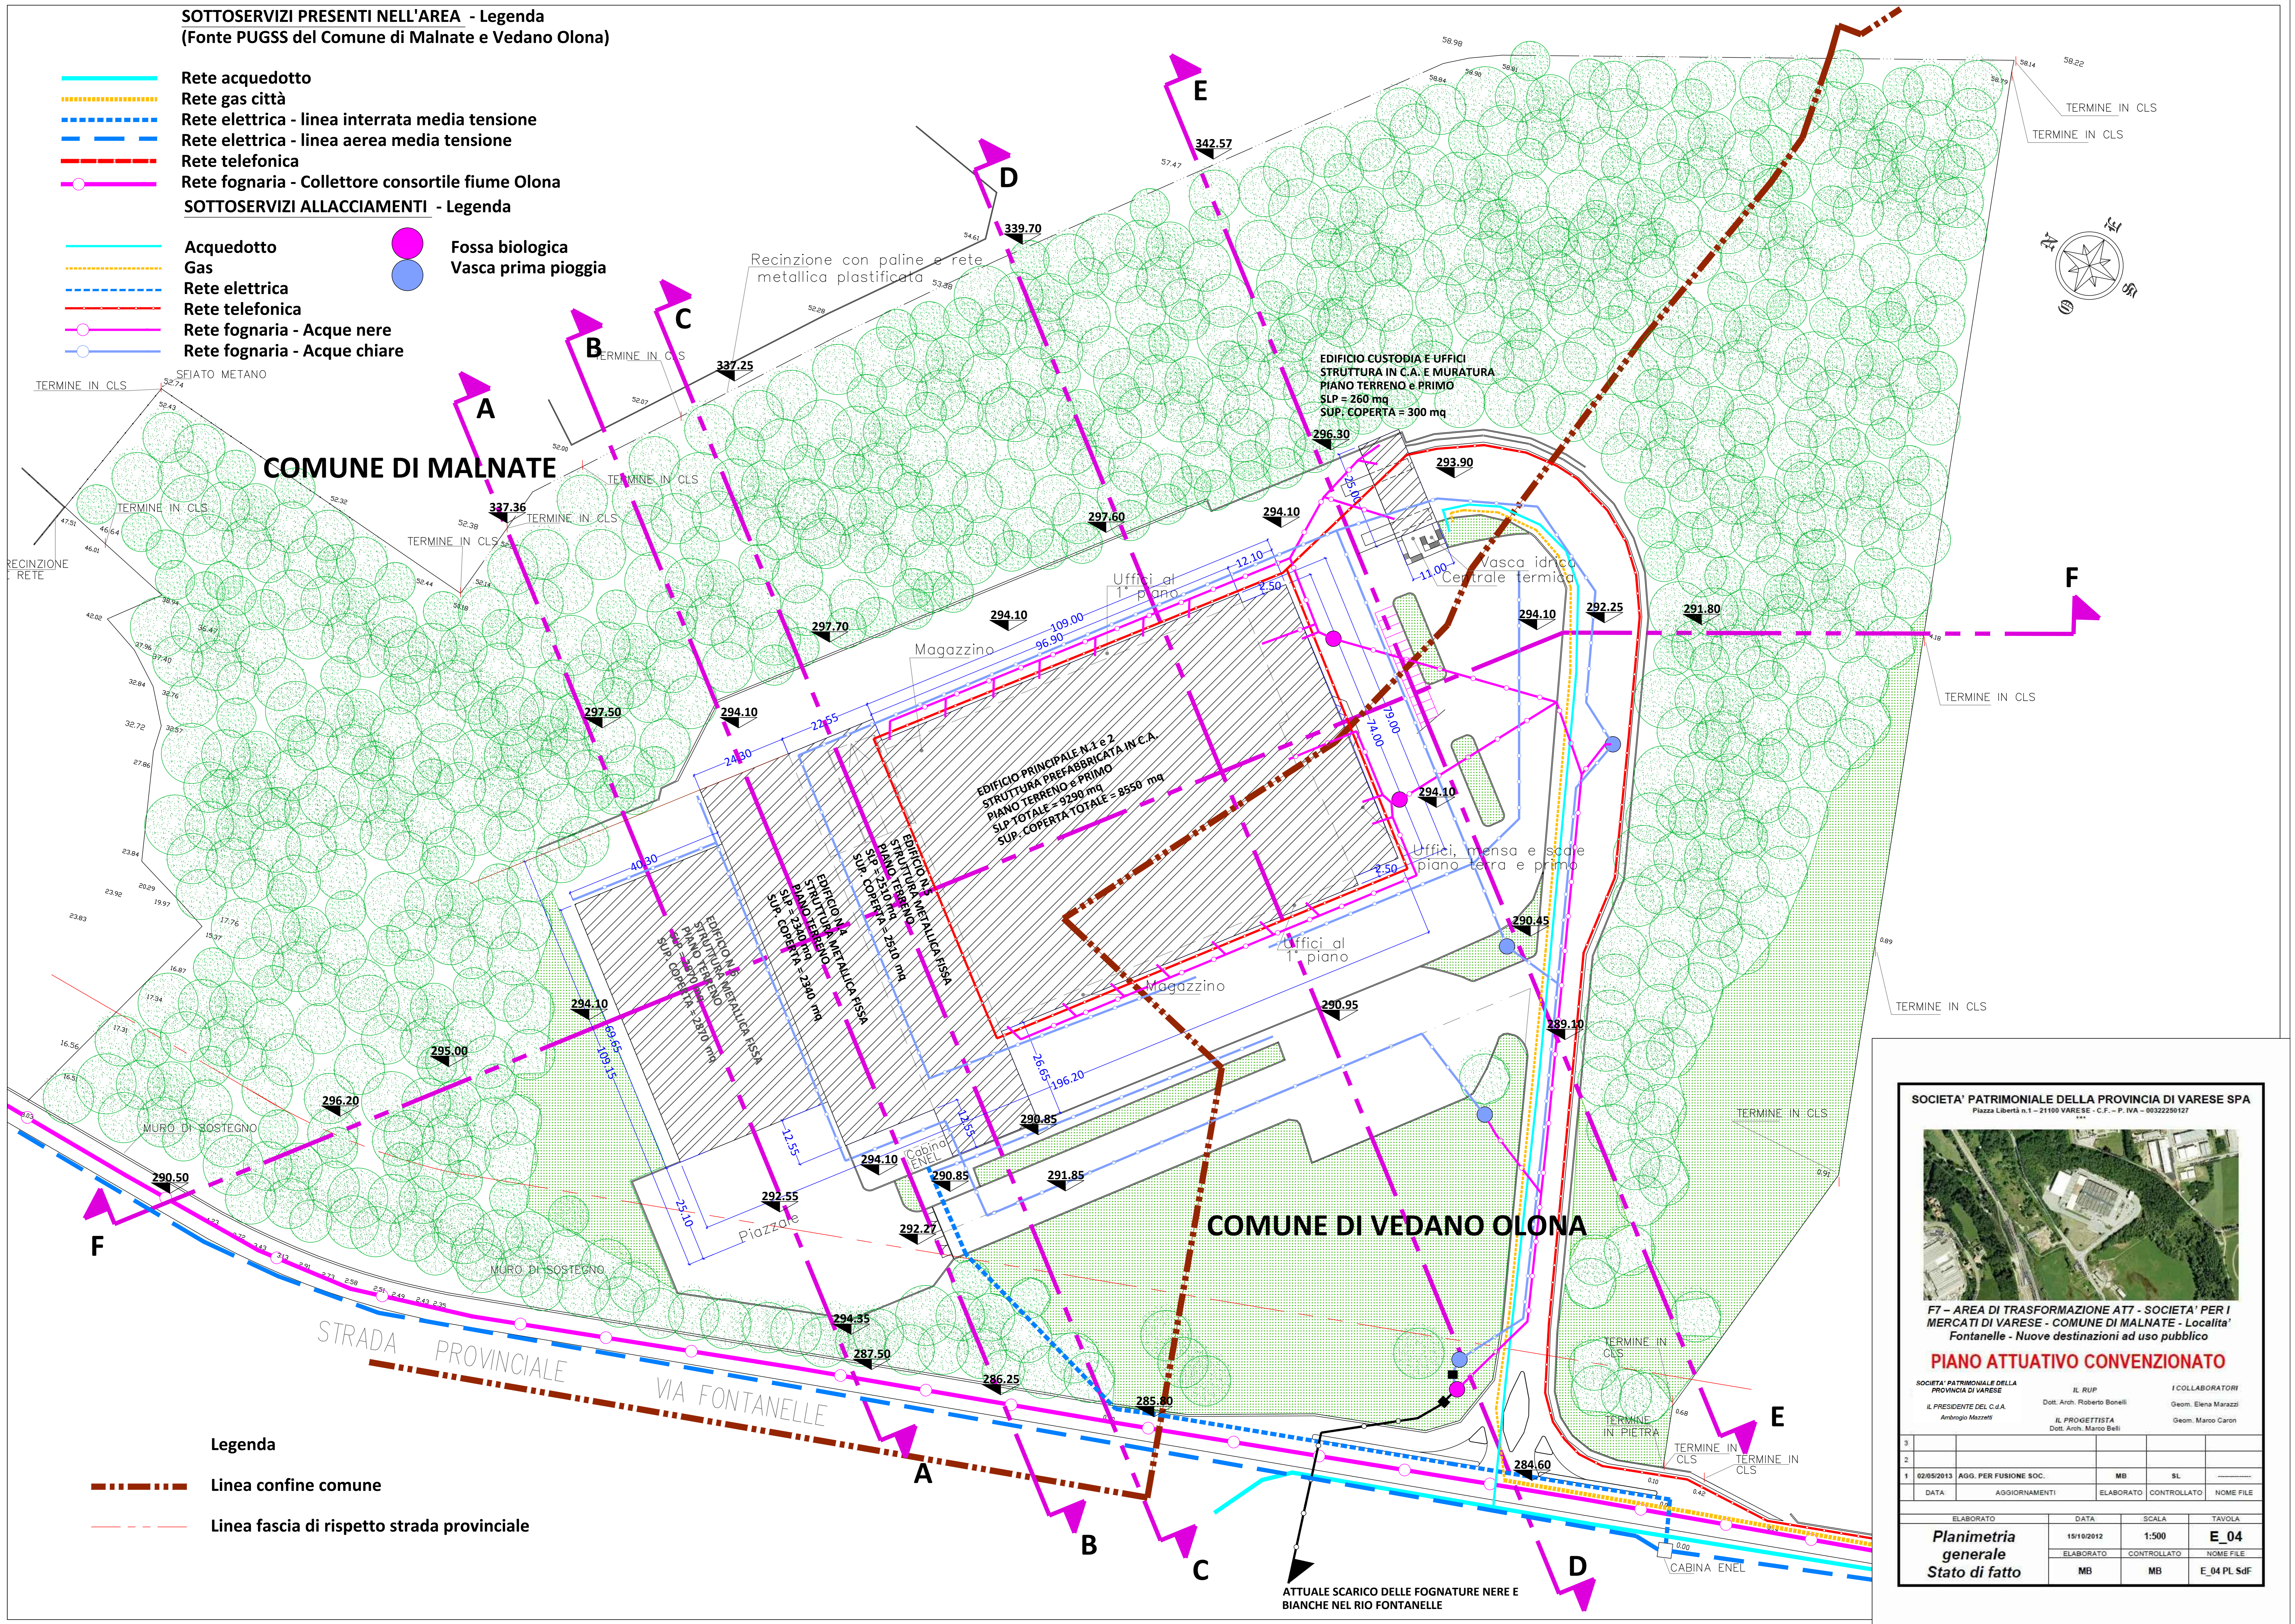

-  Acquedotto
-  Gas
-  Rete elettrica
-  Rete telefonica
-  Rete fognaria - Acque nere
-  Rete fognaria - Acque chiare
-  Fossa biologica
-  Vasca prima pioggia



**COMUNE DI MALNATE**

**COMUNE DI VEDANO OLONA**

**Legenda**

-  Linea confine comune
-  Linea fascia di rispetto strada provinciale

**SOCIETA' PATRIMONIALE DELLA PROVINCIA DI VARESE SPA**  
Piazza Libertà n.1 - 21100 VARESE - C.F. - P. IVA - 0032250127



**F7 - AREA DI TRASFORMAZIONE ATT - SOCIETA' PER I MERCATI DI VARESE - COMUNE DI MALNATE - Localita' Fontanelle - Nuove destinazioni ad uso pubblico**

**PIANO ATTUATIVO CONVENZIONATO**

SOCIETA' PATRIMONIALE DELLA PROVINCIA DI VARESE  
IL PRESIDENTE DEL C.d.A. Ambrogio Mazzetti  
IL RUP Dott. Arch. Roberto Bonelli  
I COLLABORATORI Geom. Elena Marazzi, Geom. Marco Caron  
IL PROGETTISTA Dott. Arch. Marco Belli

3				
2				
1	02/05/2013	AGG. PER FUSIONE SOC.	MB	SL
	DATA	AGGIORNAMENTI	ELABORATO	CONTROLLATO
				NOME FILE

ELABORATO	DATA	SCALA	TAVOLA
<b>Planimetria generale</b>	15/10/2012	1:500	<b>E_04</b>
<b>Stato di fatto</b>	ELABORATO	CONTROLLATO	NOME FILE
	MB	MB	E_04 PL. SdF

ATTUALE SCARICO DELLE FOGNATURE NERE E BIANCHE NEL RIO FONTANELLE